


# Схема водопровода п. Молодежный

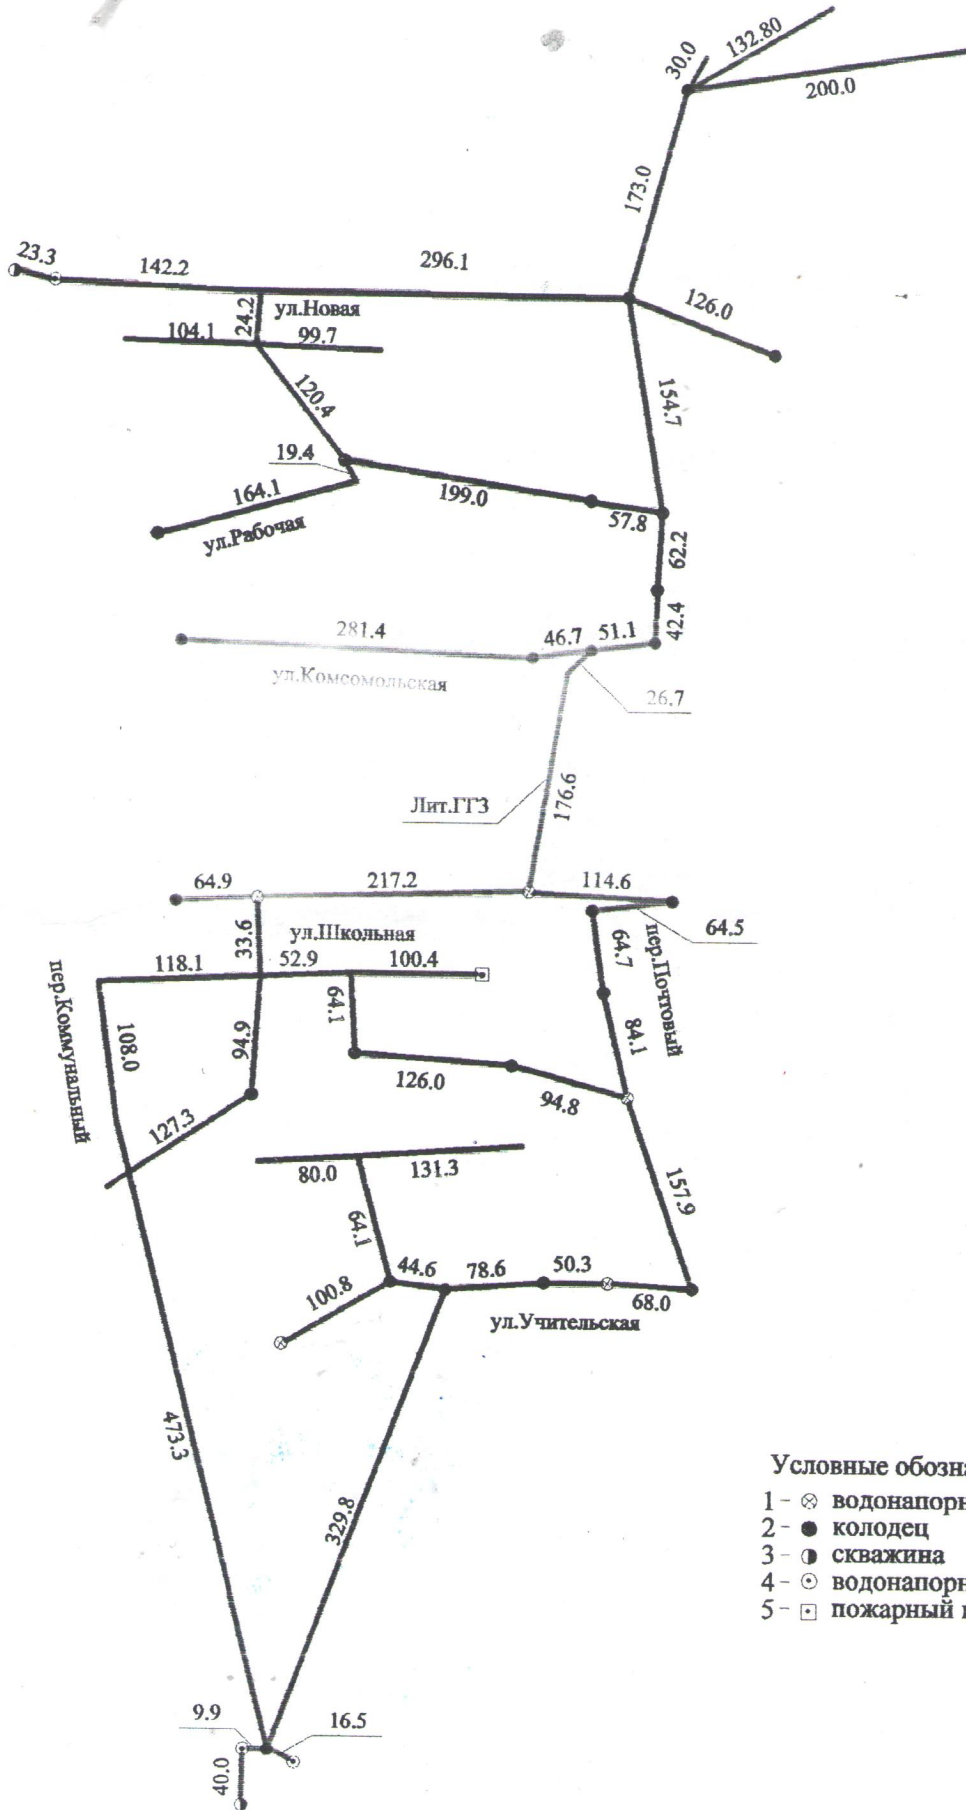

**Условные обозначения:**

- 1 - ⊗ водонапорная колонка
- 2 - ● колодец
- 3 - ● скважина
- 4 - ⊙ водонапорная башня
- 5 - □ пожарный гидрант

**КОПИЯ  
ВЕРНА**

*специально по правовому  
вопросу и/у Лущевя О.С.*

КОПИЯ  
ВЕРНА